

ΕΦΗΜΕΡΙΣ ΤΗΣ ΚΥΒΕΡΝΗΣΕΩΣ
ΤΗΣ ΕΛΛΗΝΙΚΗΣ ΔΗΜΟΚΡΑΤΙΑΣ

ΕΝ ΑΘΗΝΑΙΣ ΤΗι 9 ΦΕΒΡΟΥΑΡΙΟΥ 1979 | ΤΕΥΧΟΣ ΤΕΤΑΡΤΟΝ | ΑΡΙΘΜΟΣ ΦΥΛΛΟΥ 84

ΠΕΡΙΕΧΟΜΕΝΑ

ΑΠΑΛΛΟΤΡΙΩΣΕΙΣ

ΑΠΟΦΑΣΕΙΣ

Ἀριθ. Α. 4051 (1)

Περὶ ἀναγκαστικῆς ἀπαλλοτριώσεως ἀκινήτου στὴν κοινότητα Κρήνης - Αἰγιαλείας τοῦ Ν. Ἀχαΐας.

Ο ΝΟΜΑΡΧΗΣ ΑΧΑΪΑΣ

Μὲ τὴν 1/78 ἀπόφαση τοῦ Κοινοτικοῦ Συμβουλίου Κρήνης Αἰγιαλείας κηρύσσεται ἀναγκαστικὴ ἀπαλλοτρίωση ἀκινήτου (ἀγροῦ ποτιστικοῦ) ἐκτάσεως 150 μ² ἰδιοκτησίας Κων/νου Γιαννακοπούλου μετὰ δικαιωμάτων ἀρδεύσεως ἐπὶ τῶν ὑδάτων τῆς ἐντὸς αὐτοῦ κειμένης πηγῆς «Σκαμνούλα» γιὰ τὴν ἐκτέλεση ἔργου ὑδρεύσεως. (Ἀριθ. ἐπικυρωτικῆς Νομαρχίας Α. 26873/10.10.78).

Μὲ ἐντολὴ Νομάρχη
Ὁ Διευθυντὴς
Ν. ΤΕΠΕΤΕΣ

ΠΟΛΕΟΔΟΜΙΑ

ΑΠΟΦΑΣΕΙΣ

Ἀριθ. Γ. 33882/2664 (2)

Περὶ ἀναστολῆς τῶν οἰκοδομικῶν ἐργασιῶν εἰς τὴν ἐντὸς τοῦ ἐγκεκριμένου ρυμοτομικοῦ σχεδίου περιοχὴν Ἀμαρουσίου (Ἀττικῆς).

Ο ΥΠΟΥΡΓΟΣ ΔΗΜΟΣΙΩΝ ΕΡΓΩΝ

Ἔχοντες ὑπ' ὄψει:


1. Τὰς διατάξεις: α) τοῦ ἀπὸ 17 Ἰουλίου 1923 Ν. Δ/τος «περὶ σχεδίων πόλεων κλπ.» ὡς μεταγενεστέρως ἐτροποποιήθησαν καὶ συνεπληρώθησαν καὶ εἰδικώτερον τῆς παραγράφου 2 τοῦ ἄρθρου 8 αὐτοῦ, ὡς ἡ παράγραφος αὕτη προσετέθη διὰ τοῦ ἄρθρου 1 τοῦ Ν. 551/1977 (ΦΕΚ 68/Α), καὶ β) τοῦ ἀπὸ 6.4.1971 Β. Δ/τος «περὶ συμπληρώσεως τῆς παραγράφου 7 τοῦ ἄρθρου 19 τοῦ ἀπὸ 3.4.1929 Ν. Δ/τος «περὶ Γενικοῦ Οἰκοδομικοῦ Κανονισμοῦ τοῦ Κράτους» (ΦΕΚ 81/Δ'), ὡς τοῦτο διετηρήθη ἐν ἰσχύϊ διὰ τοῦ ἄρθρου 128 τοῦ Ν. Δ/τος 8/1973 «περὶ Γ.Ο.Κ.».


2. Τὴν ὑπ' ἀριθ. ΕΔ2/α/04/59/Φ.Θ.2.1.1/29.3.1978 κοινὴν ἀπόφασιν τοῦ Πρωθυπουργοῦ καὶ τοῦ Ὑπουργοῦ Δημοσίων Ἔργων «περὶ μεταβιβάσεως ἁρμοδιοτήτων τοῦ Ὑπουργοῦ Δημοσίων Ἔργων εἰς τὸν Ὑφυπουργὸν τοῦ αὐτοῦ Ὑπουργείου» (ΦΕΚ 282/Β'), ἀποφασίζομεν:

Ἀπαγορεύονται ἐπὶ τρεῖς (3) μῆνας αἱ οἰκοδομικαὶ ἐργασίαι καὶ ἡ χορήγησις οἰκοδομικῶν ἀδειῶν εἰς τμήματα τῶν ὑπ' ἀριθ. 457, 458, 459, 461, 601, 607, 609, 612, 513 οἰκοδομικῶν τετραγώνων καὶ εἰς ὁλόκληρον τὸ ὑπ' ἀριθ. 460 οἰκοδομικὸν τετράγωνον τοῦ ρυμοτομικοῦ σχεδίου Ἀμαρουσίου (Ἀττικῆς) εἰς τὴν περιοχὴν Πολυδρόσου, ὡς ταῦτα ἐμφαίνονται περικλειόμενα διὰ συνεχοῦς γραμμῆς καὶ ὑπὸ τὰ στοιχεῖα Α, Β, Γ, Δ, Ε, Ζ, Η, Θ, Ι, Κ, Λ, Μ, Ν, Ξ, Ο, Π, Ρ, Α εἰς τὸ ὑπὸ τοῦ Γενικοῦ Διευθυντοῦ Οἰκισμοῦ τεθεωρημένον διὰ τῆς ὑπ' ἀριθ. Γ. 33882/1978 πράξεως αὐτοῦ σχετικὸν πρωτότυπον διάγραμμα ὑπὸ κλίμακα 1 : 2000, τοῦ ὁποίου συνοπτικὸν ἀντίτυπον δημοσιεύεται μετὰ τῆς παρούσης.

Ἀθῆναι, 18 Νοεμβρίου 1978

Ο ΥΦΥΠΟΥΡΓΟΣ
ΣΤΕΦΑΝΟΣ ΜΑΝΟΣ

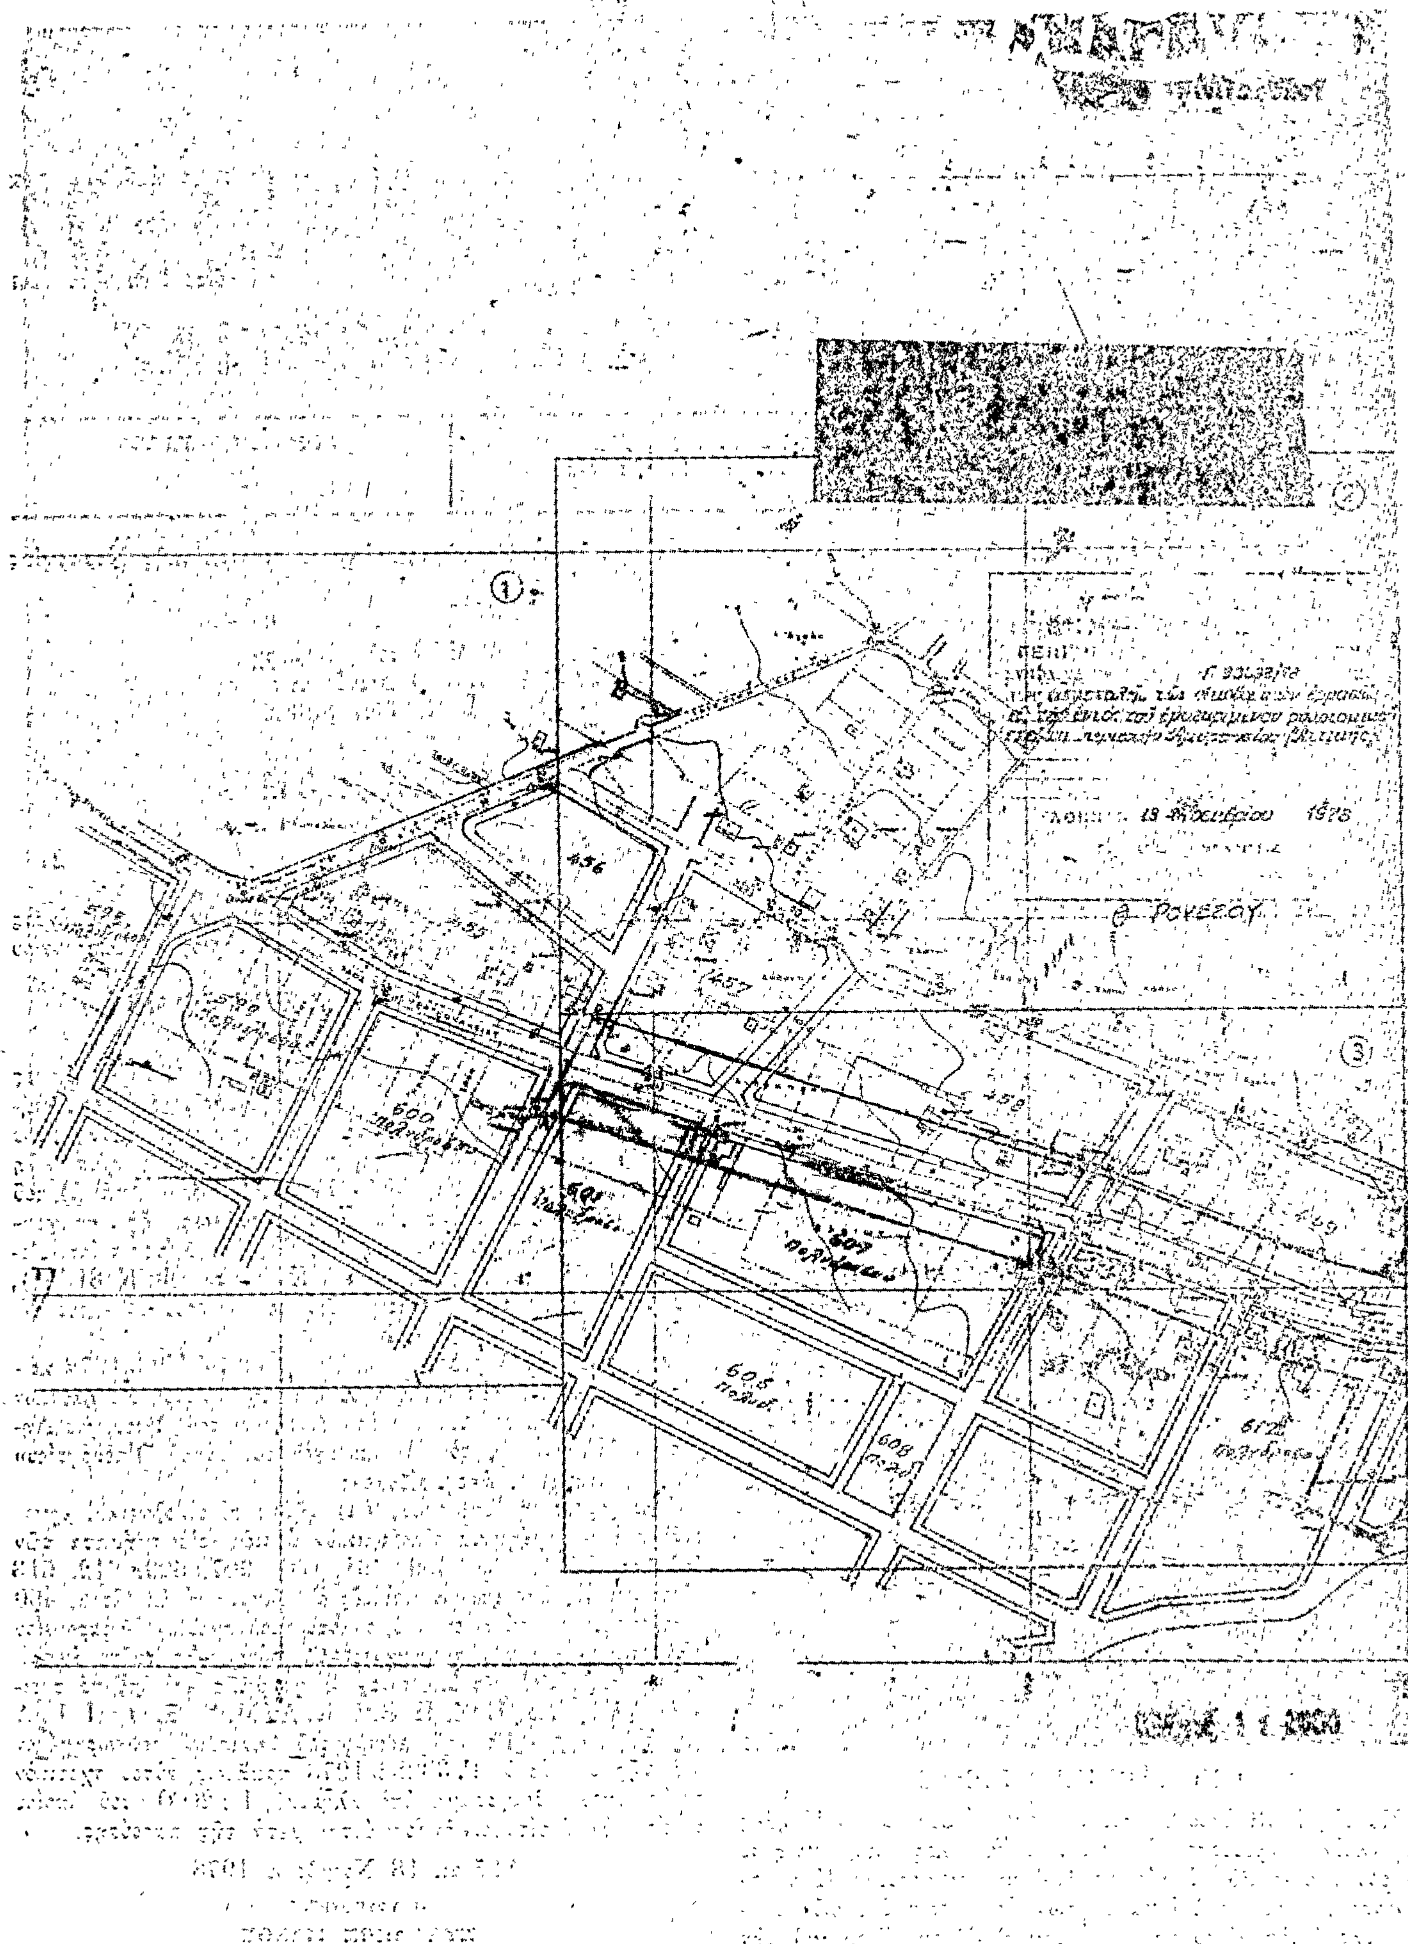

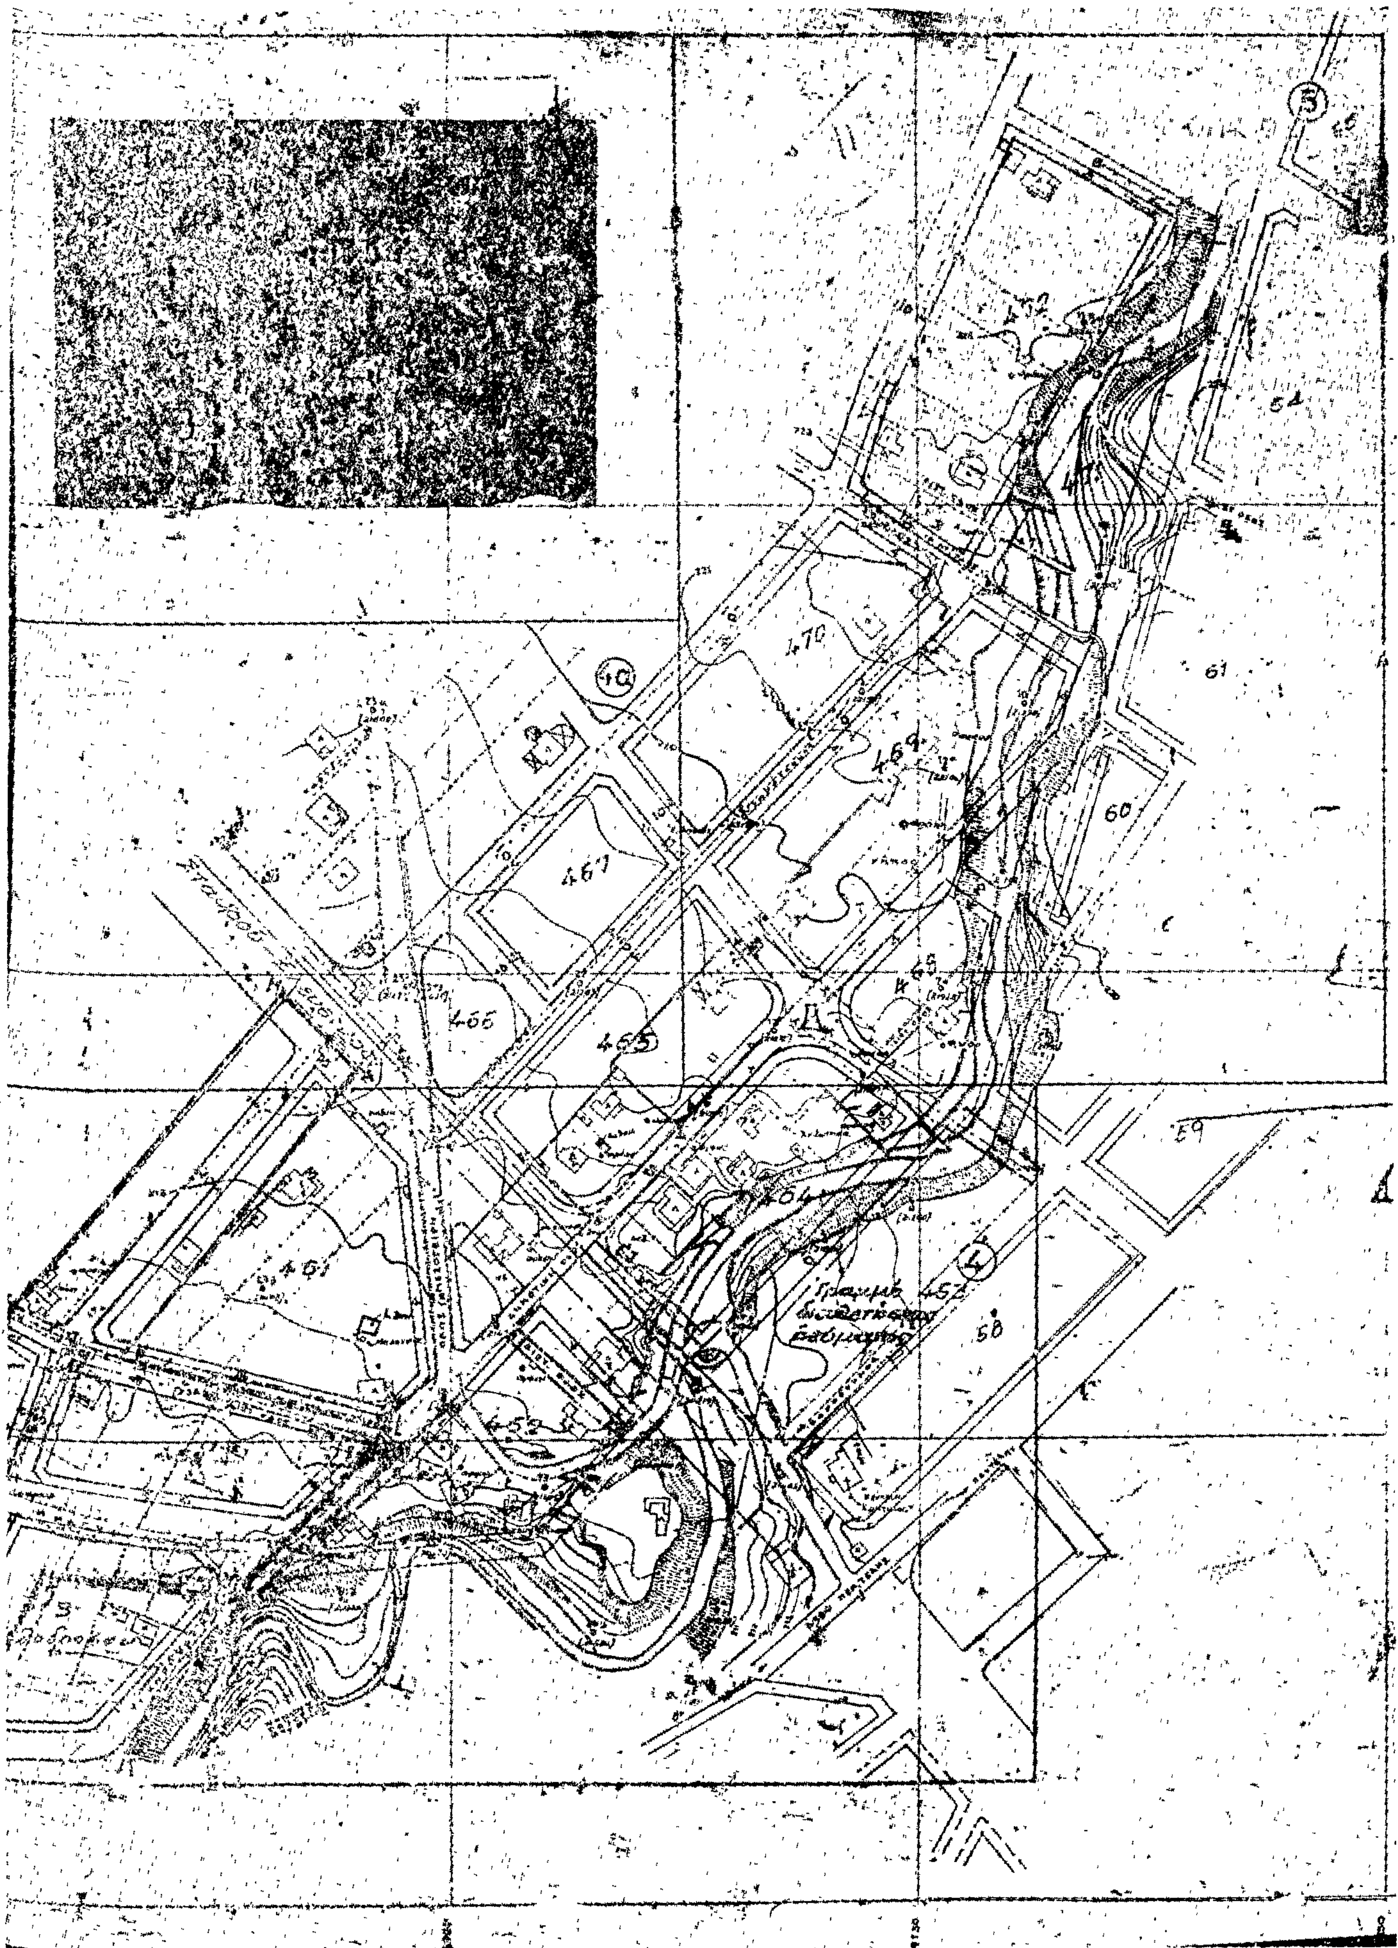
470
469
467
466
465
461
61
60
59
58

'Αριθ. Γ.253/5 (3)

Περὶ τροποποιήσεως τοῦ ρυμοτομικοῦ σχεδίου Καλλιθέας ('Αττικῆς) διὰ τοῦ καθορισμοῦ χώρου δι' ἀνέγερσιν Σχολείου.

Ο ΥΠΟΥΡΓΟΣ ΔΗΜΟΣΙΩΝ ΕΡΓΩΝ

Ἔχοντες ὑπ' ὄψει:

1. Τὰς διατάξεις: α) Τοῦ ἀπὸ 17.7.1923 Ν. Δ/τος «περὶ σχεδίων πόλεων κλπ.», ὡς μεταγενεστέρως ἐτροποποιήθησαν καὶ συνεπληρώθησαν καὶ εἰδικώτερον τοῦ ἄρθρου 29 αὐτοῦ καὶ β) τῆς παρ. 2 τοῦ ἄρθρου 4 τοῦ Νόμου 622/1977 «περὶ εἰσπράξεως ὑπὸ τοῦ Δημοσίου Ταμείου τῶν διὰ τὴν ἔκδοσιν οἰκοδομικῶν ἀδειῶν καταβαλλομένων φόρων κλπ.» (ΦΕΚ 171/Α).

2. Τὴν ὑπ' ἀριθ. ΕΔ2/α/04/59/ΦΘ2.1.1/29.3.1978 κοινὴν ἀπόφασιν τοῦ Πρωθυπουργοῦ καὶ τοῦ Ὑπουργοῦ Δημοσίων Ἔργων «περὶ μεταβιβάσεως ἁρμοδιοτήτων τοῦ Ὑπουργοῦ Δημοσίων Ἔργων εἰς τὸν Ὑφυπουργὸν τοῦ αὐτοῦ Ὑπουργείου» (ΦΕΚ 282/Β).

3. Τὸ ὑπ' ἀριθ. Φ. 54126/12172/10.7.1978 ἔγγραφον τοῦ Ὀργανισμοῦ Σχολικῶν Κτιρίων.

4. Τὴν ὑπ' ἀριθ. 581/1978 γνωμοδότησιν τοῦ Συμβουλίου Δημοσίων Ἔργων (Τμῆμα Οἰκισμοῦ), ἀποφασίζομεν:

Ἐγκρίνεται ἡ τροποποίησις τοῦ ρυμοτομικοῦ σχεδίου Καλλιθέας ('Αττικῆς), κατὰ τὸ ὑπ' ἀριθ. 12 οἰκοδομικὸν τετράγωνον τὸ περικλειόμενον ὑπὸ τῶν ὁδῶν Κρέμου, Φορνέζη, Λασκαρίδου καὶ Σκίπη, διὰ τοῦ χαρακτηρισμοῦ τοῦ ὑπὸ στοιχεῖα Α,Β,Γ,Δ,Ε,Ζ,Α τμήματος αὐτοῦ ὡς χώρου δι' ἀνέγερσιν Δημοτικοῦ Σχολείου, ὡς ἐμφαίνεται εἰς τὸ ὑπὸ τοῦ Γενικοῦ Διευθυντοῦ Οἰκισμοῦ τεθεωρημένον διὰ τῆς ὑπ' ἀριθ. Γ. 253/1979 πράξεως αὐτοῦ σχετικὸν πρωτότυπον διάγραμμα ὑπὸ κλίμακα 1:200, τοῦ ὁποίου συνοπτικὸν ἀντίτυπον δημοσιεύεται μετὰ τῆς παρούσης.

Ἡ παροῦσα δημοσιευθήτω διὰ τῆς Ἐφημερίδος τῆς Κυβερνήσεως.

Ἀθῆναι, 5 Ἰανουαρίου 1979

Ο ΥΦΥΠΟΥΡΓΟΣ

ΣΤΕΦΑΝΟΣ ΜΑΝΟΣ

ΚΑΛΛΙΘΕΑ
ΚΛ. 1:200

Οδός Λασκαρίδου

Θ. ΡΟΥΣΣΕΟΣ

'Αριθ. Γ.35284/2759 (4)

Περὶ τροποποιήσεως τοῦ ρυμοτομικοῦ σχεδίου Παλαιοῦ Φαλήρου ('Αττικῆς) διὰ τοῦ καθορισμοῦ χώρου δι' ἀνέγερσιν Σχολείου.

Ο ΥΠΟΥΡΓΟΣ ΔΗΜΟΣΙΩΝ ΕΡΓΩΝ

Ἔχοντες ὑπ' ὄψει:

1. Τὰς διατάξεις: α) Τοῦ ἀπὸ 17.7.1923 Ν.Δ/τος «περὶ σχεδίων πόλων κλπ.», ὡς μεταγενεστέρως ἐτροποποιήθησαν καὶ συνεπληρώθησαν καὶ εἰδικώτερον τοῦ ἄρθρου 29 αὐτοῦ καὶ β) τῆς παρ. 2 τοῦ ἄρθρου 4 τοῦ Νόμου 622/1977 «περὶ εἰσπράξεως ὑπὸ τοῦ Δημοσίου Ταμείου τῶν διὰ τὴν ἔκδοσιν οἰκοδομικῶν ἀδειῶν καταβαλλομένων φόρων κλπ.» (ΦΕΚ 171/Α).

2. Τὴν ὑπ' ἀριθ. ΕΔ2/α/04/59/ΦΘ2.1.1/29.3.1978 κοινὴν ἀπόφασιν τοῦ Πρωθυπουργοῦ καὶ τοῦ Ὑπουργοῦ Δημοσίων Ἔργων «περὶ μεταβιβάσεως ἁρμοδιοτήτων τοῦ Ὑπουργείου Δημοσίων Ἔργων «περὶ μεταβιβάσεως ἁρμοδιοτήτων τοῦ Ὑπουργοῦ Δημοσίων Ἔργων «περὶ μεταβιβάσεως ἁρμοδιοτήτων τοῦ Ὑπουργοῦ Δημοσίων Ἔργων εἰς τὸν Ὑφυπουργὸν τοῦ αὐτοῦ Ὑπουργείου» (ΦΕΚ 282/Β).

3. Τὸ ὑπ' ἀριθ. Φ 511/13573/4.8.1978 ἔγγραφον τοῦ Ὀργανισμοῦ Σχολικῶν Κτιρίων.

4. Τὴν ὑπ' ἀριθ. 667/1978 γνωμοδότησιν τοῦ Συμβουλίου Δημοσίων Ἔργων (Τμῆμα Οἰκισμοῦ), ἀποφασίζομεν:


Ἐγκρίνεται ἡ τροποποίησις τοῦ ρυμοτομικοῦ σχεδίου Παλαιοῦ Φαλήρου ('Αττικῆς) κατὰ τὸ οἰκοδομικὸν τετράγωνον τὸ περικλειόμενον ὑπὸ τῶν ὁδῶν Ἑσπέρου, 'Αρτέμιδος Αἰόλου καὶ Ναϊάδων διὰ τοῦ χαρακτηρισμοῦ αὐτοῦ ὡς χώρου δι' ἀνέγερσιν Σχολείου, ὡς ἐμφαίνεται ὑπὸ στοιχεῖα Α, Β, Γ, Δ, Α εἰς τὸ ὑπὸ τοῦ Γενικοῦ Διευθυντοῦ Οἰκισμοῦ τεθεωρημένον διὰ τῆς ὑπ' ἀριθ. Γ 35284/1978 πράξεως αὐτοῦ σχετικὸν πρωτότυπον διάγραμμα ὑπὸ κλίμακα 1 : 2000, τοῦ ὁποίου συνοπτικὸν ἀντίτυπον δημοσιεύεται μετὰ τῆς παρούσης.

'Αθῆναι, 4 Δεκεμβρίου 1978

Ο ΥΦΥΠΟΥΡΓΟΣ

ΣΤΕΦΑΝΟΣ ΜΑΝΟΣ

Παλαιού Φαλήρου 1:2000

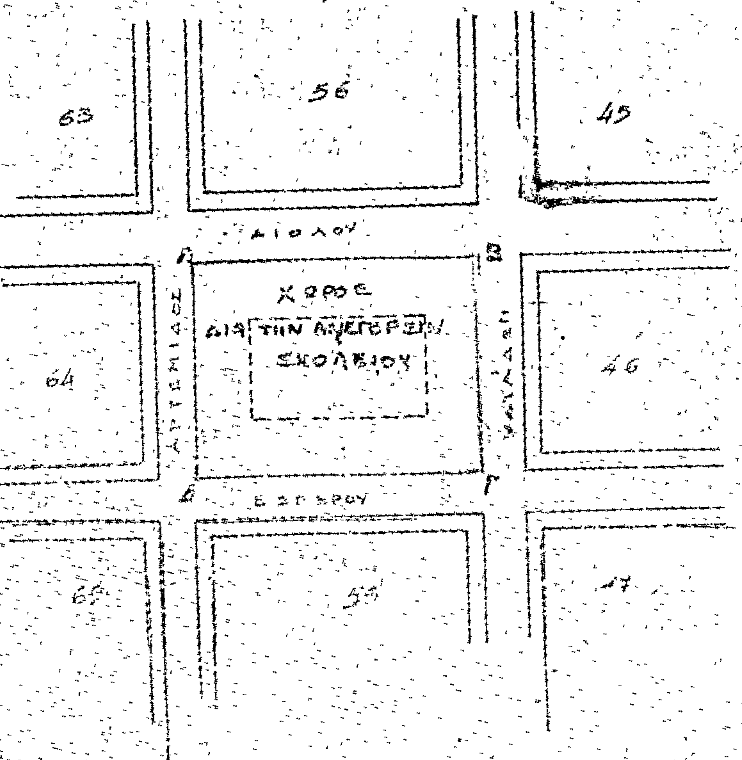

ΥΠΟΥΡΓΕΙΟΝ
ΔΗΜΟΣΙΩΝ ΕΡΓΩΝ
ΓΕΝΙΚΗ ΔΙΕΥΘΥΝΣΙΣ ΟΙΚΙΣΜΟΥ

Συνοδεύει την υπ' αριθ. Γ 25286/78 ... πράξιν τροποποιήσεως του ρυμοτομικού σχεδίου Παλαιού Φαλήρου (Αττικής) διά τον καθορισμόν χώρου δι' ανέγερσιν Σχολείου.

Αθήναι 4 Δεκεμβρίου 1978
Ο
... Διευθυντής

Θ. ΡΟΥΣΣΕΟΥ

ΑΝΑΚΟΙΝΩΣΕΙΣ

(5)

Περὶ εἰδοποιήσεως τῆς γενομένης παρακαταθέσεως ἀποζημιώσεως λόγῳ προσκυρώσεως καὶ ρυμοτομίας ἐπὶ τῆς πλατείας Ἁγίου Ἰωάννου τῆς Ἁγίας Παρασκευῆς Ν. Ἀττικῆς, μεταξὺ τῶν Ο.Τ. 30—31.

Ἡ Γεωργία θυγ. Χρήστου Παναναστασίου, κάτοικος Ἀθηνῶν, ὁδὸς Καυκάσου ἀριθ. 4, διὰ τοῦ ὑπ' ἀριθ. 527827/5.2.79 γραμματίου συστάσεως παρακαταθήκης τοῦ ἐν Ἀθήναις Κεντρικοῦ Καταστήματος τοῦ Ταμείου Παρακαταθηκῶν καὶ Δανείων κατέθεσεν ὑπὲρ 1) τοῦ Δήμου Ἁγίας Παρασκευῆς, 2) τοῦ ἐν Ἁγίᾳ Παρασκευῇ ἑδρεύοντος ἐξωραϊστικοῦ συλλόγου ὑπὸ τὴν ἐπωνυμίαν «Ἅγιος Ἰωάννης Ἁγίας Παρασκευῆς», καὶ 3) τῆς Σταματίνας χήρας Ι. Ἀργύρη, κατοίκου Βύρωνος Ἀθηνῶν, ὁδὸς Κερασοῦντος ἀριθ. 1, τὸ ποσὸν τῶν δύο ἑκατομμυρίων ἑξακοσίων ὀγδοήκοντα μιᾶς χιλιάδων πεντακοσίων τριάκοντα τριῶν δραχμῶν (2.681.533).

Ἡ κατάθεσις ἐγένετο εἰς ἐκτέλεσιν τῆς ὑπ' ἀριθ. 106/77 πράξεως προσκυρώσεως καὶ ρυμοτομίας τῆς Ὑπηρεσίας Πολεοδομίας τῆς Ἀνατολικῆς Νομαρχίας Ἀττικῆς α) λόγῳ προσκυρώσεως 117,70 $μ^2$, καὶ β) λόγῳ ρυμοτομίας 344,60 $μ^2$ ἐπὶ τῆς πλατείας Ἁγίου Ἰωάννου Ἁγίας Παρασκευῆς μεταξὺ τῶν Ο.Τ. 30—31 καὶ τῆς σχετικῆς ὑπ' ἀριθ. 704/1978 ἀποφάσεως τοῦ Μονομελοῦς Πρωτοδικείου Ἀθηνῶν, καθορίσαντος ἀποζημίωσιν πρὸς 5.800 δραχμὰς κατὰ τετραγωνικὸν μέτρον.

Ἐν Ἀθήναις τῇ 5 Φεβρουαρίου 1979

Ὁ Πληρεξούσιος Δικηγόρος
ΕΥΑΓΓΕΛΟΣ Γ. ΚΑΨΑΛΗΣ

(Ἀριθ. τριπλ. Ταμείου Δικαστ. Εἰσπρ. Ἀθηνῶν 7672/79)

---

(6)

Περὶ εἰδοποιήσεως τῆς γενομένης καταθέσεως ἀποζημιώσεως ἐξ ἀναγκαστικῆς ἀπαλλοτριώσεως ἀκινήτου λόγῳ ἐφαρμογῆς τοῦ Σχεδίου Πόλεως Ἁγίων Θεοδώρων, Νομοῦ Κορινθίας.

Ὁ ὑπογεγραμμένος Δημήτριος Γ. Παπαδέρος, κάτοικος Ἀθηνῶν, ὁδὸς Πύρρωνος 20, Παγκράτι, ἔχοντας ὑπ' ὄψει :

1) Τὴν ὑπ' ἀριθ. 1900/19.6.71 Νομαρχιακὴ ἀπόφασιν δι' ἧς ὁρίζονται τὰ ἐλάχιστα ὅρια ἐπιφανείας καὶ διαστάσεων τῶν οἰκοπέδων τῆς πόλεως Ἁγίων Θεοδώρων.

2. Τὸ διὰ τοῦ ἀπὸ 18.3.31 διατάγματος ἐγκριθὲν καὶ τροποποιηθὲν σχέδιον ρυμοτομίας τῆς πόλεως τῶν Ἁγίων Θεοδώρων.

3. Τὸν Α.Ν. 1731/1939 «περὶ ἀναγκαστικῶν ἀπαλλοτριώσεων» ὡς συνεπληρώθη διὰ τοῦ Α.Ν. 2003/1939.

4. Τὴν ὑπ' ἀριθ. 17/1974 πρᾶξιν ἀναλογισμοῦ τῆς Δ/νσεως Τεχνικῶν Ὑπηρεσιῶν Νομοῦ Κορινθίας, νομίμως κυρωθεῖσαν διὰ τῆς ὑπ' ἀριθ. 4692/13.5.74 ἀποφάσεως τοῦ Νομάρχου Κορινθίας.

5. Τὴν ὑπ' ἀριθ. 275/1978 ἀπόφασιν τοῦ Μονομελοῦς Πρωτοδικείου Κορίνθου, φέρομεν εἰς γνῶσιν τοῦ Θεοδώρου Μελέτη τοῦ Ἀθανασίου, κατοίκου Ἀθηνῶν, ὁδὸς Διογένους 9, Χαλάνδρι, ὅτι κατετέθησαν εἰς τὸ Ταμεῖον Παρακαταθηκῶν καὶ Δανείων Ἀθηνῶν ἐπ' ὀνόματί του δραχμὲς ὀγδοήκοντα ἕξ χιλιάδες (86.000) ἐκδοθέντος τοῦ ὑπ' ἀριθ. 525512/79 γραμματίου εἰσπράξεως παρακαταθήκης κοινοποιηθείσης νομίμως εἰς τὸν δικαιοῦχον Θεόδωρον Μελέτην τὴν 1.2.79 ἀρνουμένου νὰ τὸ παραλάβῃ.

Τὸ ἀνωτέρω ποσὸν ἀντιστοιχεῖ εἰς τὴν καθορισθεῖσαν ἀποζημίωσιν τοῦ ἀναγκαστικῶς προσκυρουμένου εἰς Ἁγίους Θεοδώρους Κορινθίας οἰκοπέδου του βάσει τῶν ἀνωτέρω ἀναφερομένων νομίμων ἀποφάσεων δεδομένου ὅτι κατὰ τὸ ὑπόλοιπον ἐχόρησεν συμψηφισμός.

Ἡ παροῦσα δημοσιευθήτω διὰ τῆς Ἐφημερίδος τῆς Κυβερνήσεως.

Ἐν Ἀθήναις τῇ 3 Φεβρουαρίου 1979

Ὁ ἀνακοινῶν καὶ καταθέτων
ΔΗΜ. ΠΑΠΑΔΕΡΟΣ

(Ἀριθ. τριπλ. ΙΖ' Δημοσίου Ταμείου Ἀθηνῶν 8498/1979)

---

(7)

Περὶ εἰδοποιήσεως τῆς γενομένης παρακαταθέσεως ἀποζημιώσεως λόγῳ ἀναγκαστικῆς ἀπαλλοτριώσεως διὰ προσκυρώσεως ἀκινήτου ἐν Ἀθήναις.

Ὑπὸ τῆς Ἀνθούλας συζ. Κων/νου Καλογερᾶ, κατοίκου Ἀθηνῶν, ὁδὸς Ταγματάρχου Πλέσσα ἀριθ. 37, Καλλιθέα, φέρεται εἰς γνῶσιν τῶν κεκτημένων ἢ ἀξιούντων δικαιώματα κυριότητος ἐπὶ οἰκοπεδικῆς ἐκτάσεως συνολικοῦ ἐμβαδοῦ μέτρων τετραγ. 58,80 κειμένης εἰς περιοχὴν Ἁγίου Σώστη περιφερείας Δήμου Ἀθηναίων καὶ ἐπὶ τῶν ὁδῶν Δημώνακτος καὶ Ραυτοπούλου, προσκυρωθείσης εἰς τὴν ἰδιοκτησίαν μου, δυνάμει τῆς ὑπ' ἀριθ. 392/1969 πράξεως προσκυρώσεως τοῦ Γραφείου Πολεοδομίας Ἀθηνῶν, κυρωθείσης διὰ τῆς ὑπ' ἀριθ. Ε. 47704/19.12.1969 ἀποφάσεως τοῦ Ὑπουργοῦ Δημοσίων Ἔργων καὶ ἐμφαινομένης τῆς ἄνω ἐκτάσεως εἰς τὸ συνοδεῦον τὴν πρᾶξιν προσκυρώσεως τοπογραφικὸν διάγραμμα ἀπὸ 23.10.1969 τοῦ μηχανικοῦ Ι. Μικροῦ ὑπὸ στοιχεῖα 4 - 3 - 6 - 5 - 4 ὡς ἀνήκουσα εἰς τὸν Δῆμον Ἀθηναίων, ὅτι ἡ δυνάμει τῆς ὑπ' ἀριθ. 9714/1978 ὁριστικῆς ἀποφάσεως τοῦ Πολυμελοῦς Πρωτοδικείου Ἀθηνῶν καθορισθεῖσα ὁριστικὴ ἀποζημίωσις δραχμαὶ 3.200 κατὰ τετρ. μέτρον παρακατετέθη παρ' αὐτῆς εἰς τὸ ἐν Ἀθήναις Γραφεῖον Ταμείου Παρακαταθηκῶν καὶ Δανείων.

Διὰ τὴν κατάθεσιν ταύτην ἐξεδόθη τὸ ὑπ' ἀριθ. 525191/17.1.1979 γραμμάτιον συστάσεως παρακαταθήκης τοῦ προαναφερομένου Γραφείου, ὅπερ κατετέθη ὑπὸ τοῦ Νικολάου Ἀλαφούζου, δικηγόρου, εἰς τὴν ἐν Ἀθήναις συμβολαιογράφον Βικτωρίαν Δημητρακοπούλου, ἥτις καὶ συνέταξε τὴν ὑπ' ἀριθ. 1055/29.1.1979 πρᾶξιν της.

Τὸ ἐν λόγῳ γραμμάτιον συστάσεως παρακαταθήκης καὶ τὸ παρακατατεθὲν δι' αὐτοῦ χρηματικὸν ποσὸν εἶναι ἀποδοτέα εἰς ἐκεῖνον ἢ ἐκείνους οἱ ὁποῖοι θὰ ἀναγνωρισθοῦν ἁρμοδίως ἀληθεῖς δικαιοῦχοι τῆς προσκυρωθείσης ὡς ἄνω οἰκοπεδικῆς ἐκτάσεως.

Ἐν Ἀθήναις τῇ 5 Φεβρουαρίου 1979

Ὁ πληρεξούσιος Δικηγόρος
ΝΙΚ. ΑΛΑΦΟΥΖΟΣ

(Ἀριθ. τριπλ. 8599/5.2.1979 τοῦ 10 Δημ. Ταμ. Ἀθηνῶν)

ΑΠΟ ΤΟ ΕΘΝΙΚΟ ΤΥΠΟΓΡΑΦΕΙΟ